EXPO 2010 A SHANGHAI
Competition entry
Concepts

"Detto questo, è inutile stabilire se Zenobia sia da classificare tra le città felici o tra quelle infelici. Non è in questo due specie che ha senso dividere la città, ma in altre due: quelle che continuano attraverso gli anni e le mutazioni a dare la loro forma ai desideri e quelle in cui i desideri o riescono a cancellare la città o ne sono cancellati". (Italo Calvino - Le città invisibili)

analysis

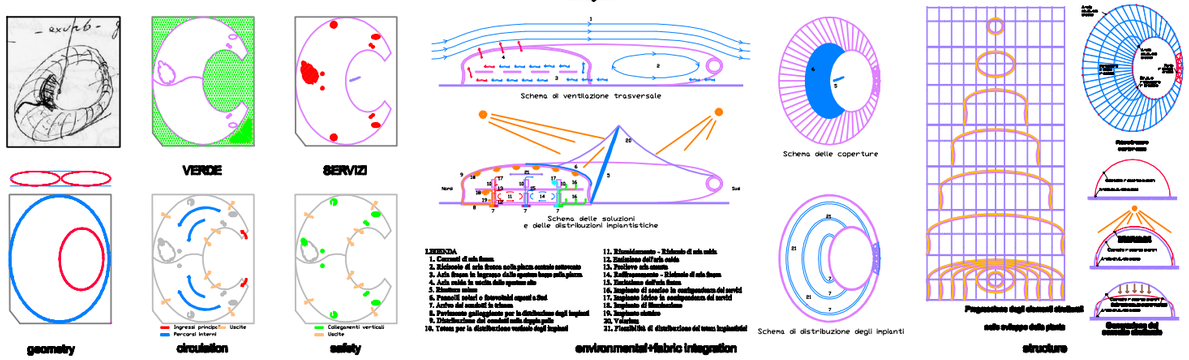

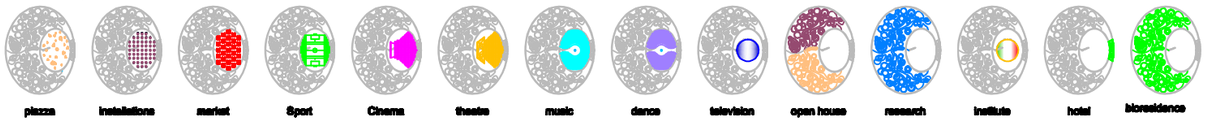

DETTAGLI COSTRUTTIVI

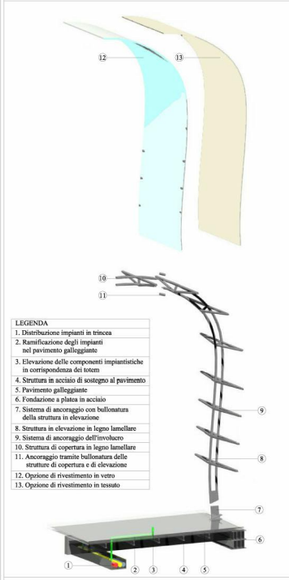

LEGENDA
1. Distribuzione impianti in trincea
2. Ramificazione degli impianti nel pavimento galleggiante
3. Elevazione delle componenti impiantistiche in corrispondenza dei totem
4. Struttura in acciaio di sostegno al pavimento
5. Pavimento galleggiante
6. Fondazione a platea in acciaio
7. Sistema di ancoraggio con bullonatura della struttura in elevazione
8. Struttura in elevazione in legno lamellare
9. Sistema di ancoraggio dell'involucro
10. Struttura di copertura in legno lamellare
11. Ancoraggio tramite bullonatura delle strutture di copertura e di elevazione
12. Opzione di rivestimento in vetro
13. Opzione di rivestimento in tessuto

MATERIALI

- Legno lamellare
- Acciaio
- Vetro
- Tessuto

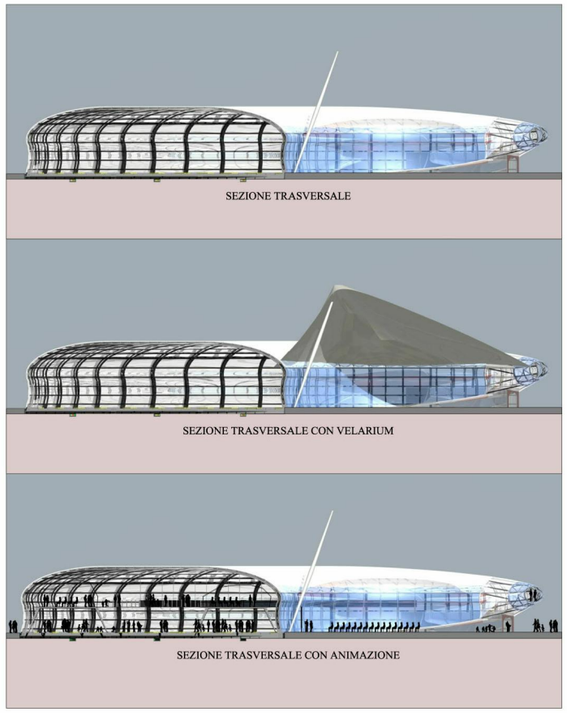

SEQUENZA COSTRUTTIVA

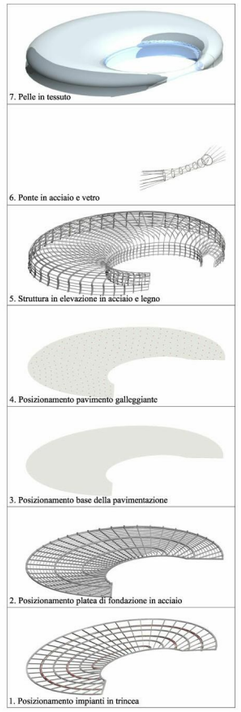

CONCORSO DI IDEE PER LA PROGETTAZIONE DEL PADIGLIONE ITALIANO PER L'EXPO 2010 A SHANGHAI — **COSTRUZIONE**

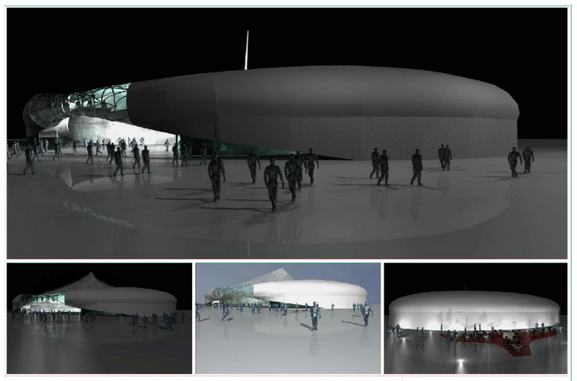

CONCORSO DI IDEE PER LA PROGETTAZIONE DEL PADIGLIONE ITALIANO PER L'EXPO 2010 A SHANGHAI — **VISTE**

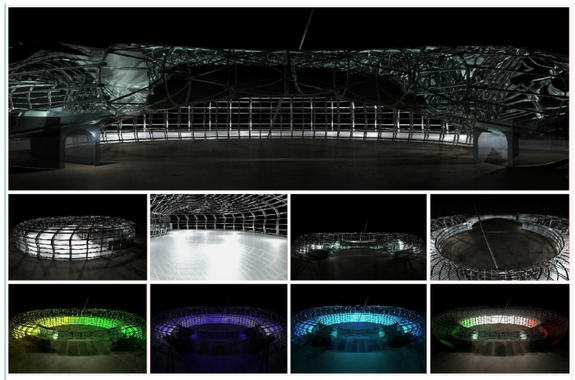

CONCORSO DI IDEE PER LA PROGETTAZIONE DEL PADIGLIONE ITALIANO PER L'EXPO 2010 A SHANGHAI — **VISTE TEMATICHE**

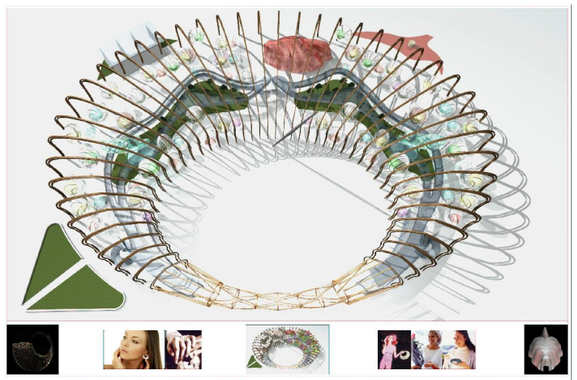

CONCORSO DI IDEE PER LA PROGETTAZIONE DEL PADIGLIONE ITALIANO PER L'EXPO 2010 A SHANGHAI — **ASSONOMETRIA**

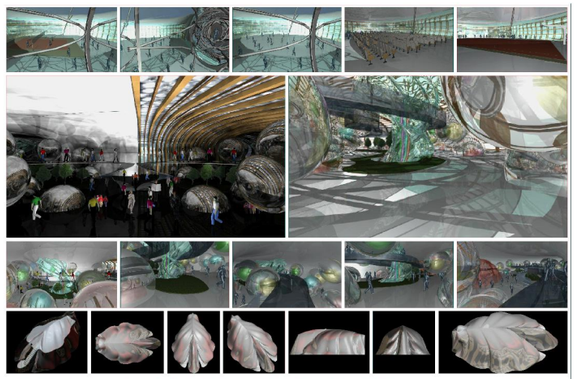

CONCORSO DI IDEE PER LA PROGETTAZIONE DEL PADIGLIONE ITALIANO PER L'EXPO 2010 A SHANGHAI — **VISTE INTERNI**

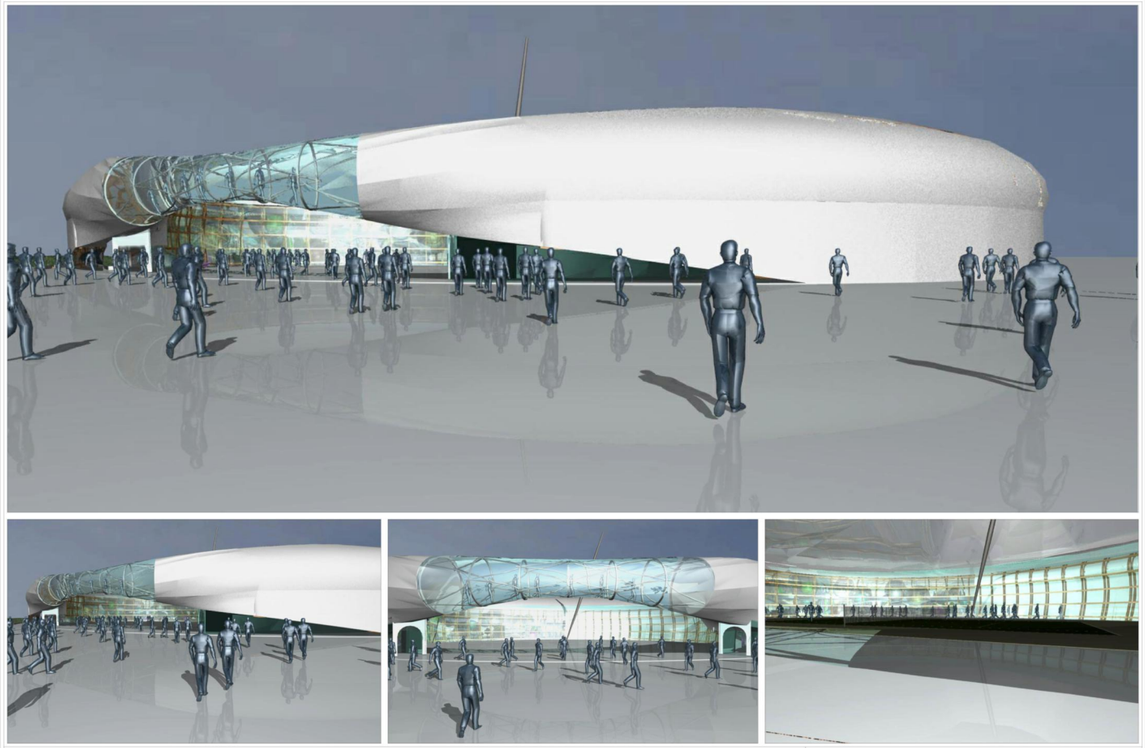

CONCORSO DI IDEE PER LA PROGETTAZIONE DEL PADIGLIONE ITALIANO PER L'EXPO 2010 A SHANGHAI — **VISTE**